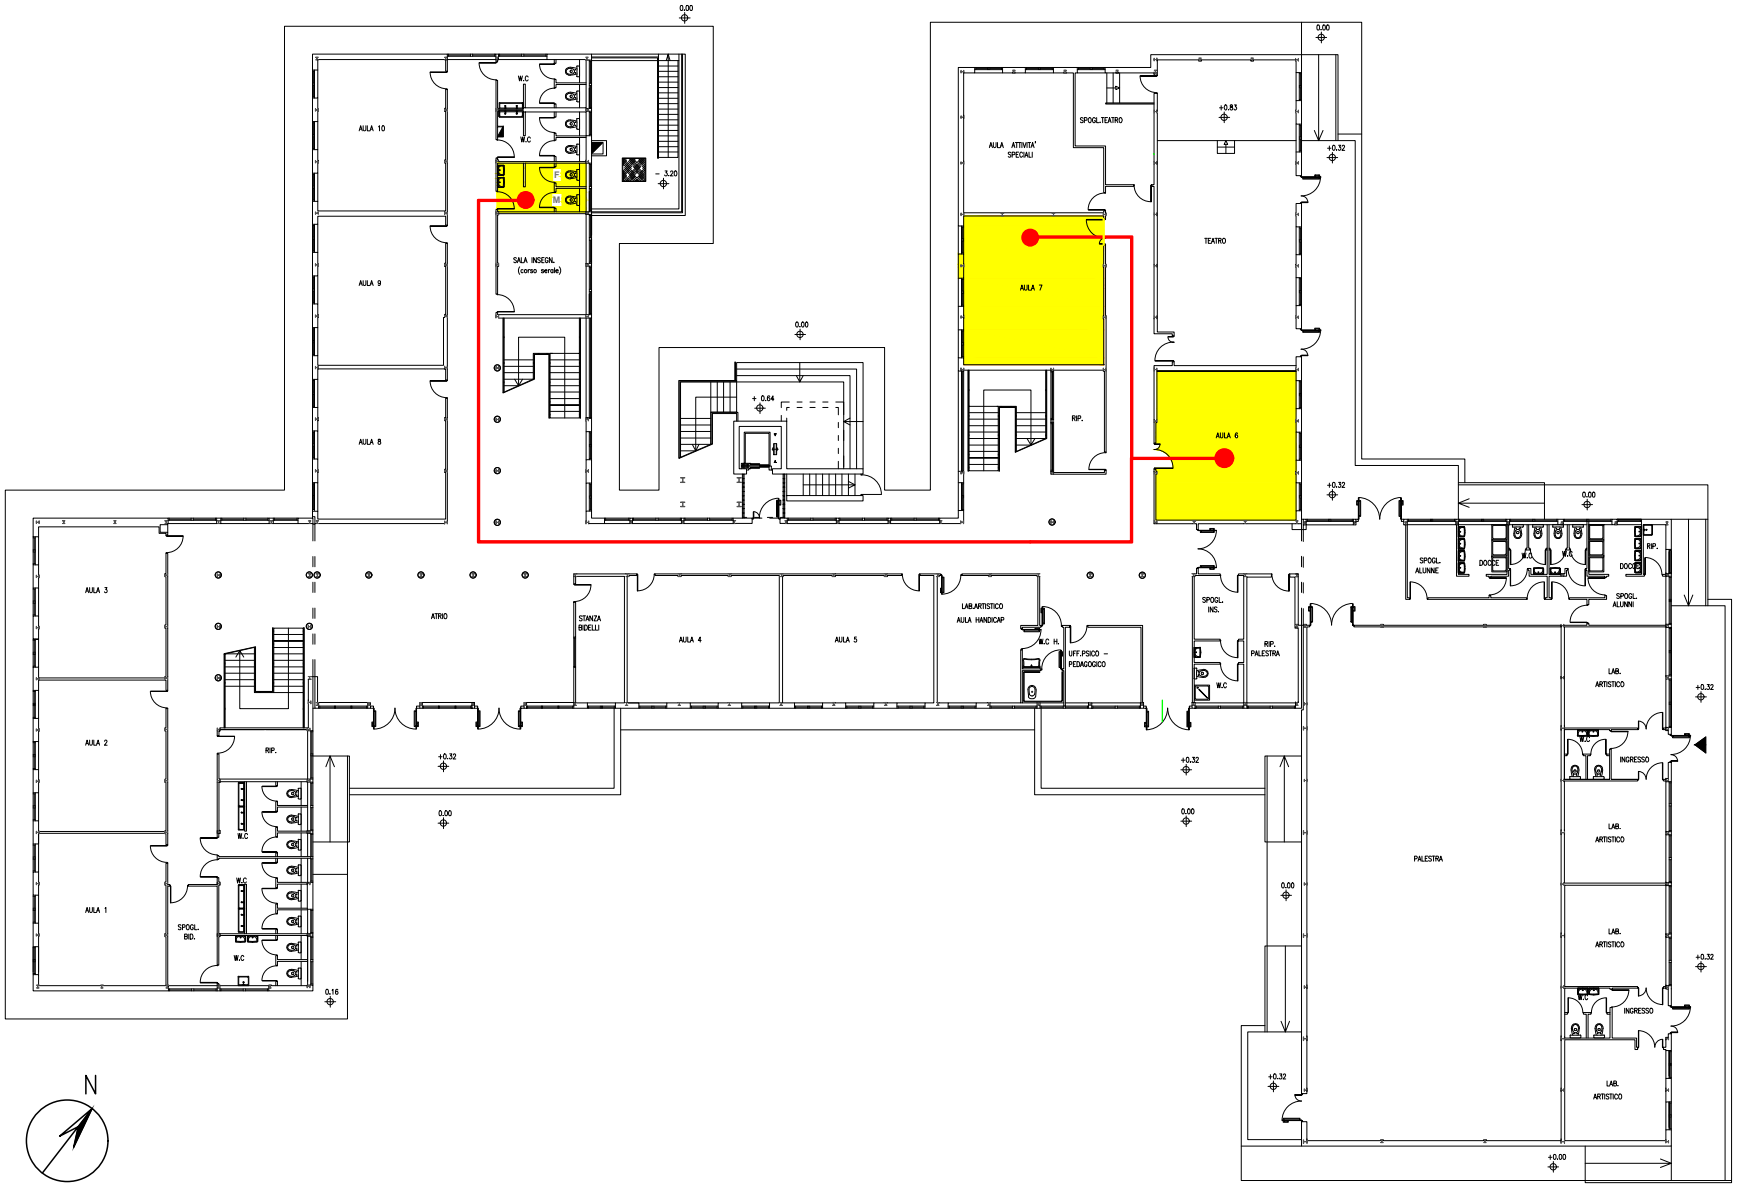Schema per l'individuazione dei servizi igienici temporaneamente a disposizione delle classi di scuola secondaria di primo grado, poste al piano terra del plesso De Gobbis, al fine di arginare la situazione di emergenza determinata dall chiusura forzata della batteria di bagni posta al piano superiore.